


会場平面図

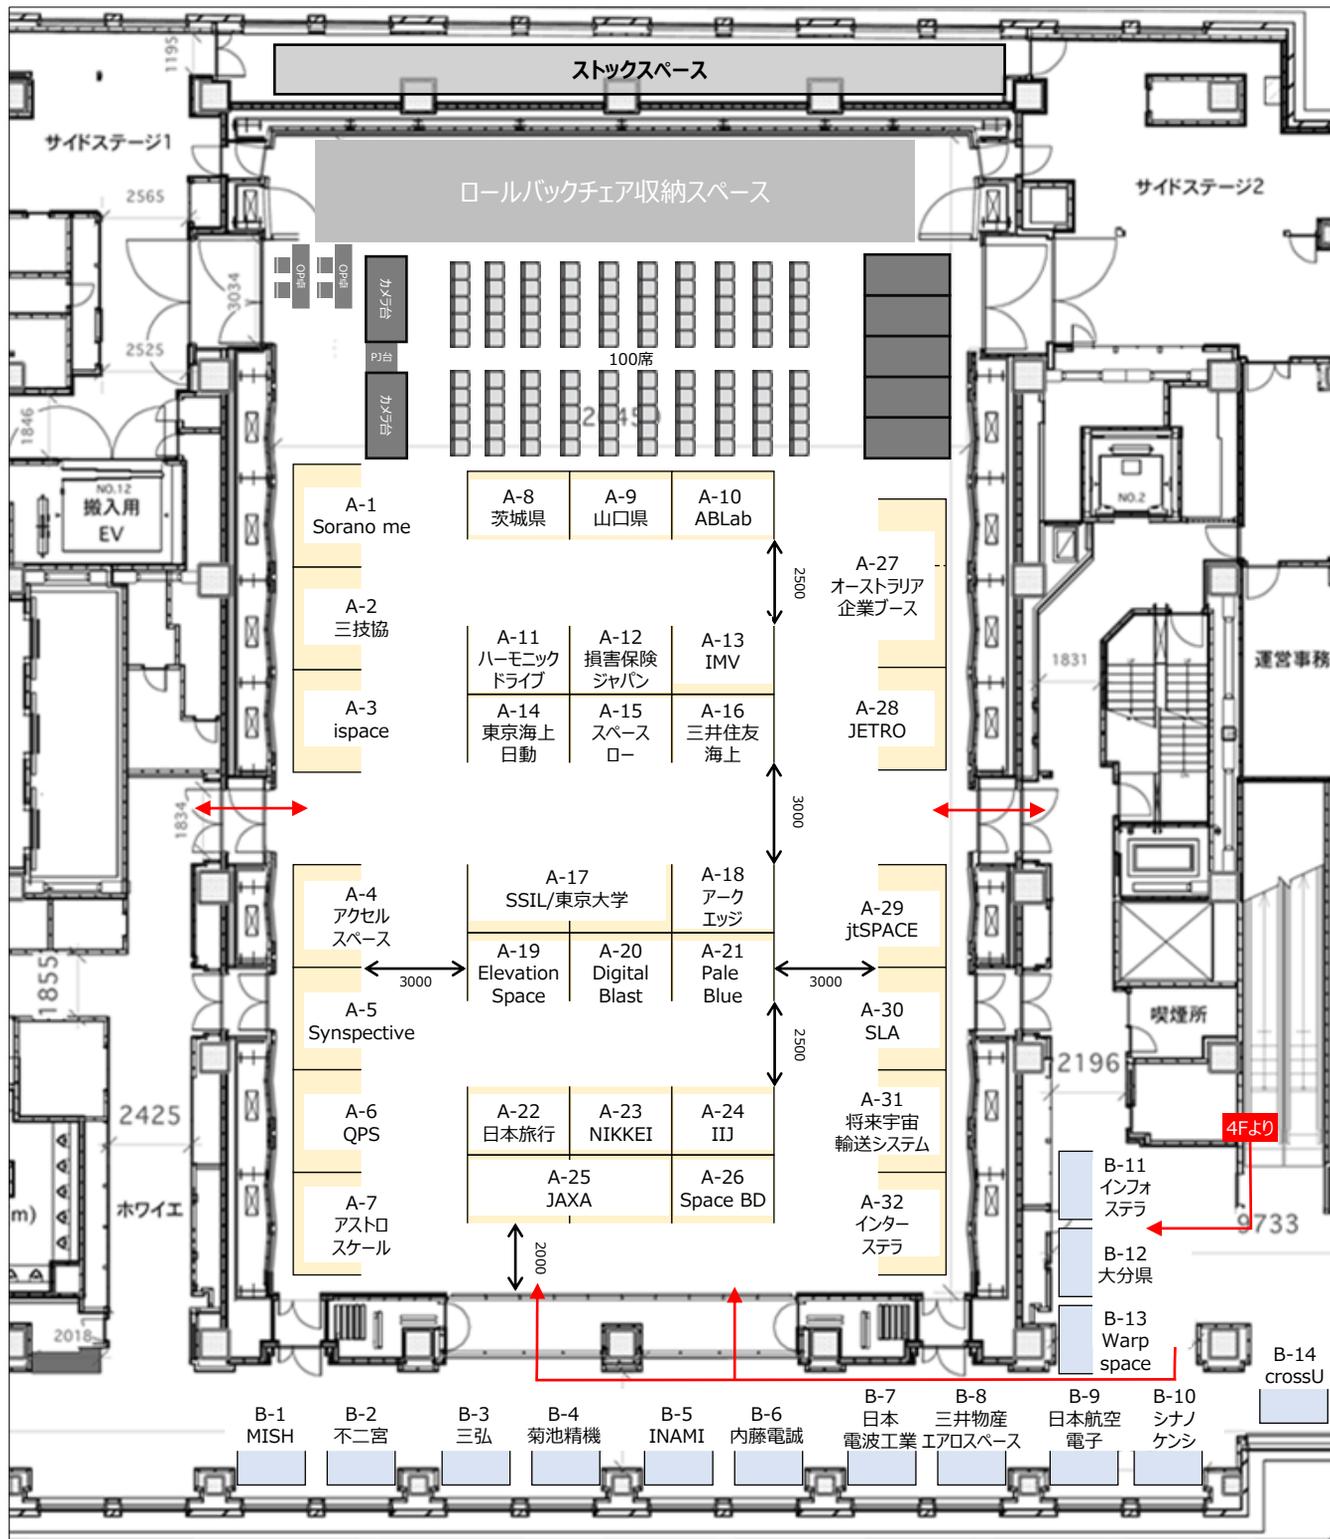

凡例

- 基礎小間プランA... 3000×2000
- 基礎小間プランB... 2000×1000
- 折り畳みステージ... 2400×1200
- 来場者導線... →

※出展社名表記は一部省略させていただいておりますのでご了承ください。